

Приложение к распоряжению Росавтодора  
от \_\_\_\_\_ 202\_\_ года № \_\_\_\_\_

**Внесение изменений в документацию по планировке  
территории объекта**

«Строительство и реконструкция автомобильной дороги  
М-8 «Холмогоры» – от Москвы через Ярославль, Вологду до Архангельска.  
Строительство автомобильной дороги М-8 «Холмогоры» Москва –  
Ярославль – Вологда – Архангельск на участке км 448+000 – км 468+400,  
Вологодская область»,

утвержденную распоряжением Федерального дорожного агентства  
от 12.09.2017 г. № 2507- р  
(в редакции от 10.10.2019 № 2838-р)

*в части отображения объектов дорожного сервиса  
на ПК28+000 – ПК33+000*

**Проект межевания территории**

***Проект межевания территории (основная часть)***

**Раздел 1 «Проект межевания территории. Графическая часть»**

**ДПТ-ПМТ-ОЧ-2.1**

**Том 2.1**



ООО Компания «ЛЕОН»

ООО «Газпромнефть-Центр»

**Внесение изменений в документацию по планировке территории объекта**

«Строительство и реконструкция автомобильной дороги

М-8 «Холмогоры» – от Москвы через Ярославль, Вологду до Архангельска.

Строительство автомобильной дороги М-8 «Холмогоры» Москва – Ярославль – Вологда – Архангельск на участке км 448+000 – км 468+400, Вологодская область»,

утвержденную распоряжением Федерального дорожного агентства

от 12.09.2017 г. № 2507- р

(в редакции от 10.10.2019 № 2838-р)

*в части отображения объектов дорожного сервиса  
на ПК28+000 – ПК33+000*

***Проект межевания территории***

Проект межевания территории (основная часть)

Раздел 1 «Проект межевания территории. Графическая часть»

ДПТ-ПМТ-ОЧ-2.1

Том 2.1


Директор



Е.Л. Кудрявцева





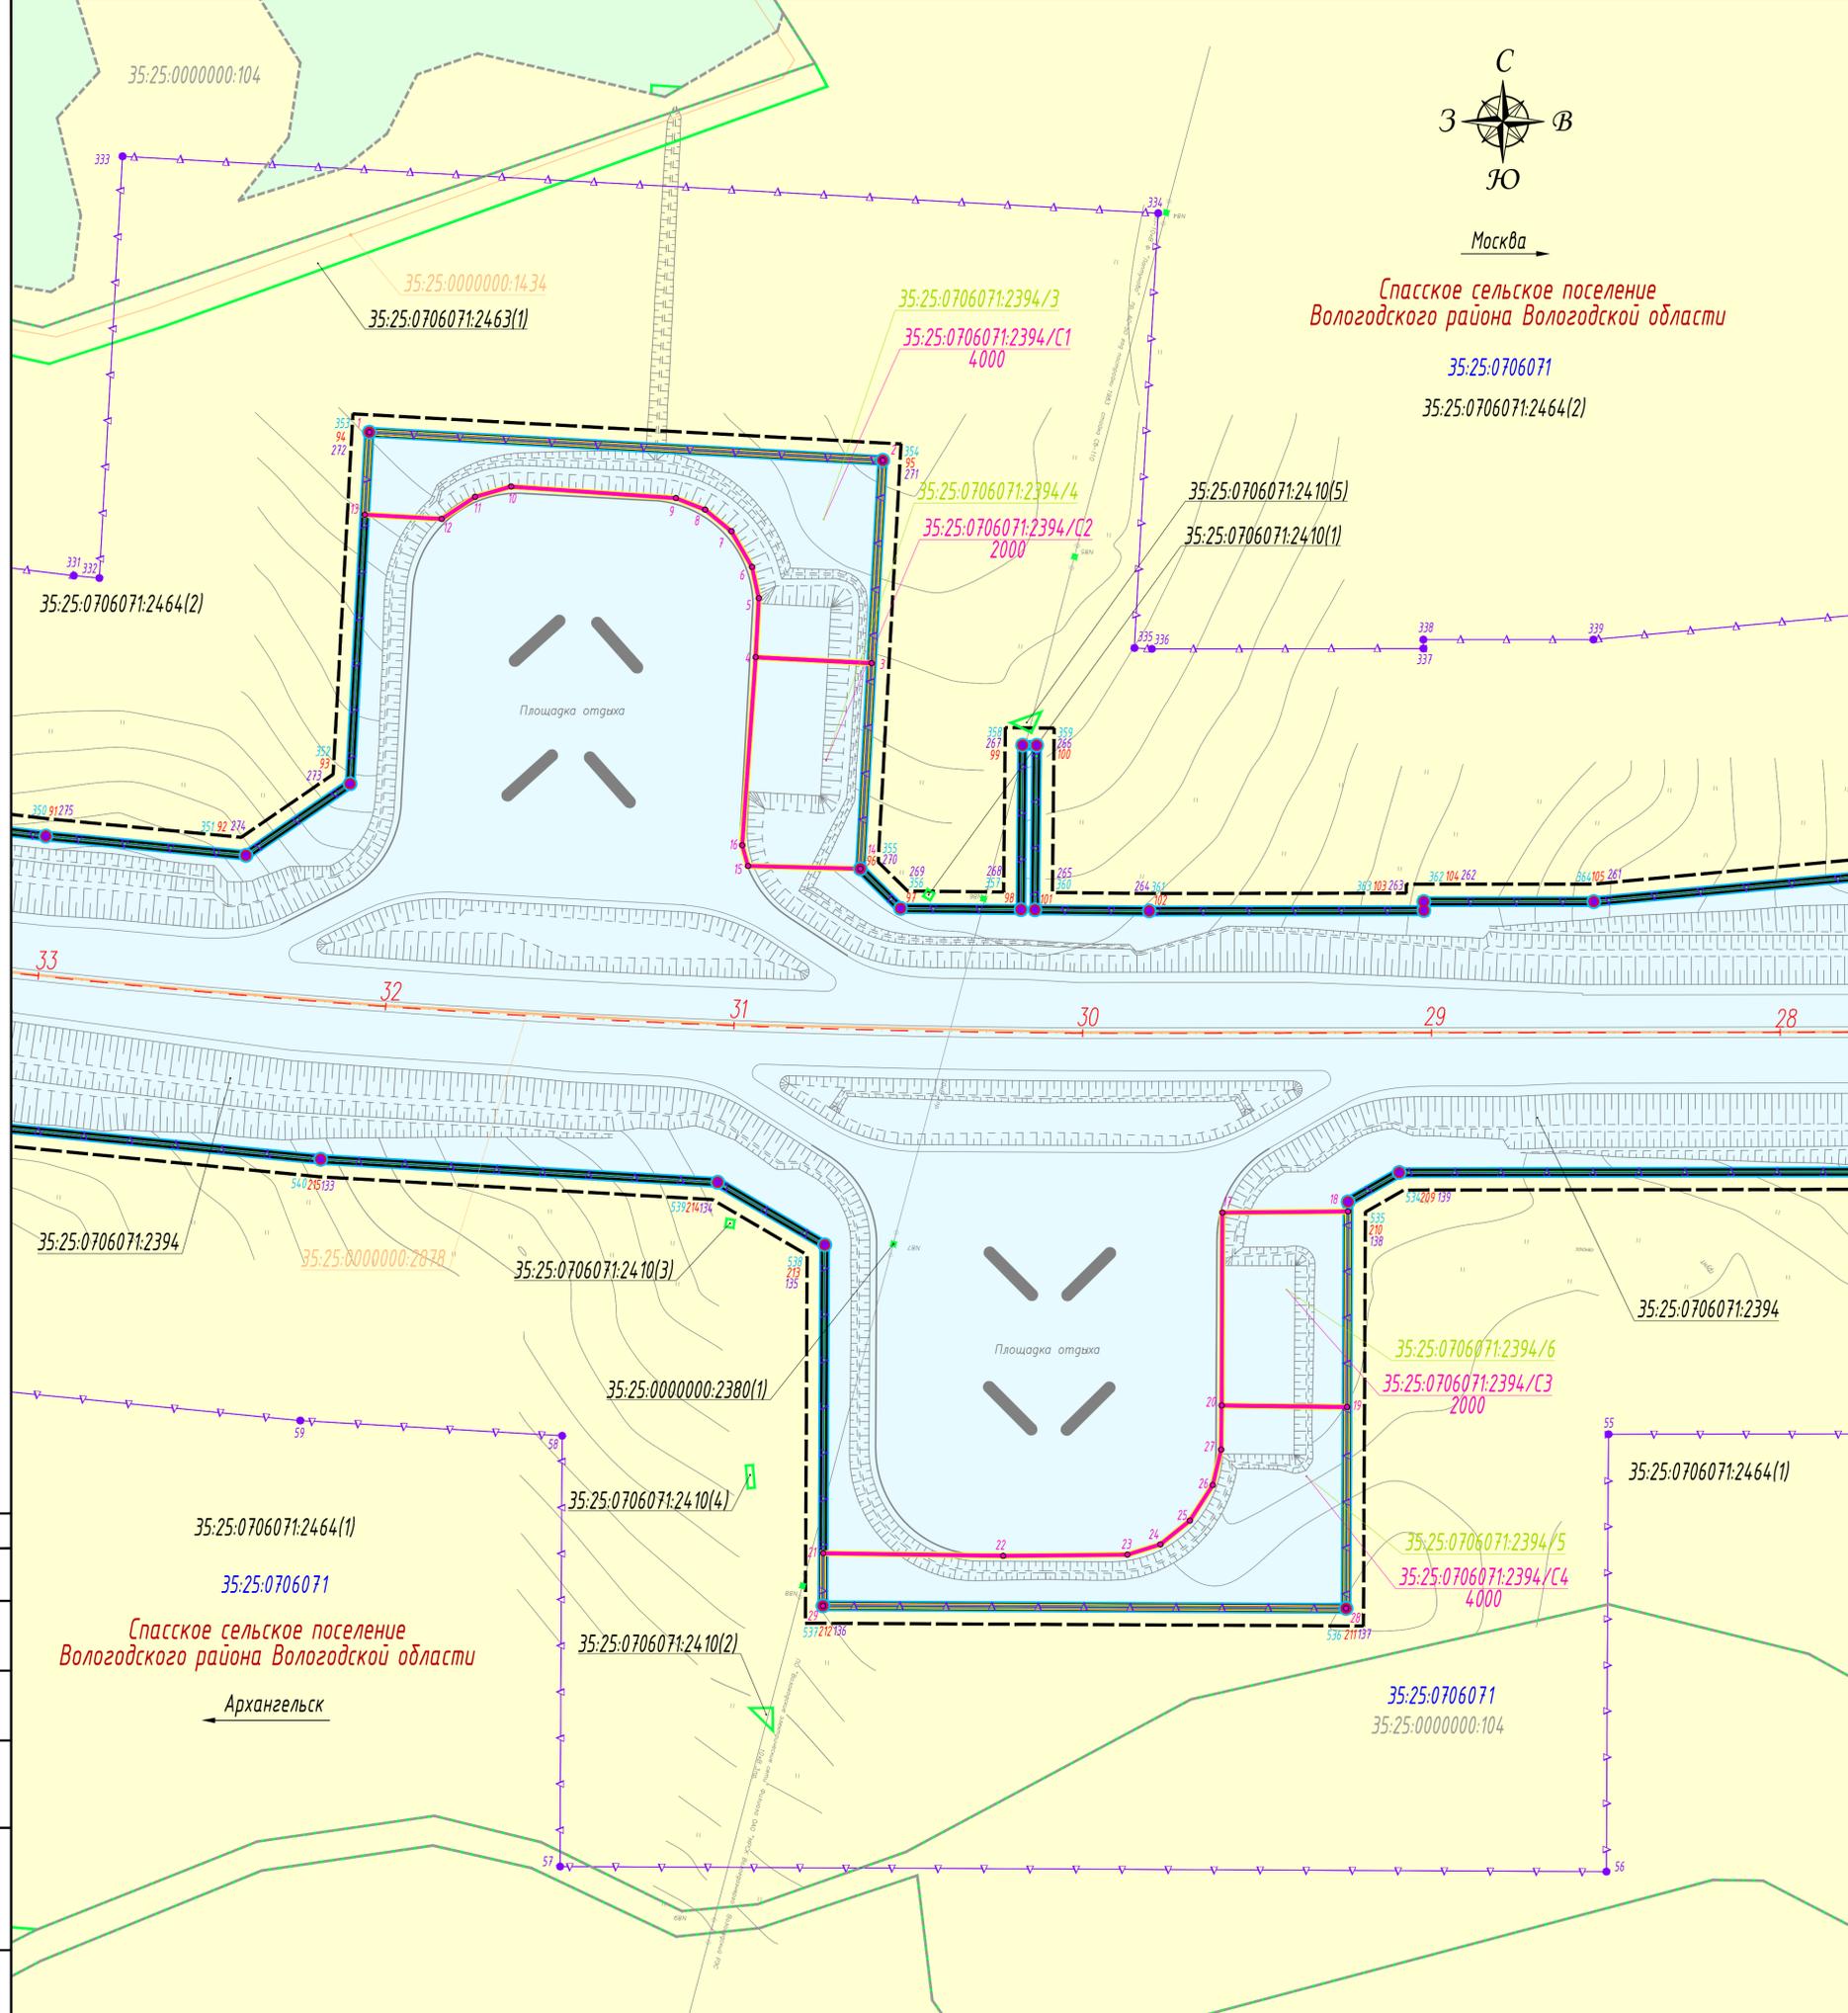

Спасское сельское поселение  
Вологодского района Вологодской области

35:25:0706071  
35:25:0706071:2464(2)

- Условные обозначения**
- Категории земель**
- земли промышленности, энергетики, транспорта, связи, радиовещания, телевидения, информатики, земли для обеспечения космической деятельности, земли обороны, безопасности и земли иного специального назначения
  - земли сельскохозяйственного назначения
  - земли лесного фонда
- Границы и линии:**
- границы зоны размещения линейного объекта \*
  - границы земельных участков, сведения о которых, содержащиеся в ЕГРН, достаточны для определения их местоположения
  - границы земельных участков, сведения о которых, содержащиеся в ЕГРН, недостаточны для определения их местоположения
  - контур сооружения, сведения о котором, содержащиеся в ЕГРН, достаточны для определения его местоположения
  - границы части земельного участка, сведения о которой, содержащиеся в ЕГРН, достаточны для определения её местоположения
  - границы проектных сервитутов, планируемых к установлению в целях строительства и эксплуатации объектов дорожного сервиса
  - границы придорожных полос \*
  - существующие красные линии
  - линии отступа от красных линий в целях определения мест допустимого размещения зданий, строений, сооружений
- Пояснительные надписи**
- 35:25:0705041 номер кадастрового квартала
  - 35:25:0603075:807 кадастровый номер земельного участка, сведения о котором, содержащиеся в ЕГРН, достаточны для определения его местоположения
  - 35:25:0603075:868(1) кадастровый номер многоконтурного земельного участка (номер контура)
  - 35:00:0000000:131 кадастровый номер сооружения
  - 35:25:0000000:311 кадастровый номер земельного участка, сведения о котором, содержащиеся в ЕГРН, недостаточны для определения его местоположения
  - 35:25:0706071:2394(3) кадастровый номер части земельного участка, сведения о которой, содержащиеся в ЕГРН, достаточны для определения её местоположения
  - 35:25:0706071:2394/С1 4000 обозначение проектных границ сервитутов, планируемых к установлению в целях строительства и эксплуатации объектов дорожного сервиса, кв. м
  - 96 ● характерные точки красных линий \*
  - 355 ● характерные точки границ зоны размещения линейного объекта \*
  - 270 ● характерные точки придорожных полос \*
  - 1 ● характерные точки границ проектных границ сервитутов, планируемых к установлению в целях строительства и эксплуатации объектов дорожного сервиса

**Примечание:**

1. Система координат МСК - 35
2. Система высот Балтийская
3. Горизонталы проведены через 0,5 м
4. Утвержденные границы зон действия публичных сервитутов отсутствуют
5. Особо охраняемые природные территории отсутствуют
6. Объекты культурного и археологического наследия отсутствуют

\*установленные в документации по планировке территории, утвержденной Распоряжением федерального дорожного агентства от 10.10.2019 №2838-р

ДПТ-ПМТ-04-211					
Внесены изменения в документацию по планировке территории объекта «Горизонталы и реконструкция автомобильной дороги №8 «Ильинский Край» - Вологодск - Вологда» - Архангельск, Строительство автомобильной дороги №8 «Ильинский Край» - Вологодск - Вологда» на участке км 44+000 - км 44+400, Вологодская область, реф. распределение Федерального дорожного агентства от 12.05.2017 №2507 (в ред. от 10.10.2019 №2838-р) на ПК28-000 - ПК33-000					
Изм.	Кол.уч.	Лист	Изд.	Подпись	Дата
Разработал	Кужина Е. Н.			Е.Н. Кужина	11.2022
Проверил	Ильишева И.А.			И.А. Ильишева	11.2022
Масштаб 1:1000					
Чертеж межевания территории					
Страница	Лист	Листов			
Р	1	1			
ООО Компания "ЛЕОН"					

формат А1